



Фасад - Л-А  
М 1:100




Фасад - 1-14  
М 1:100

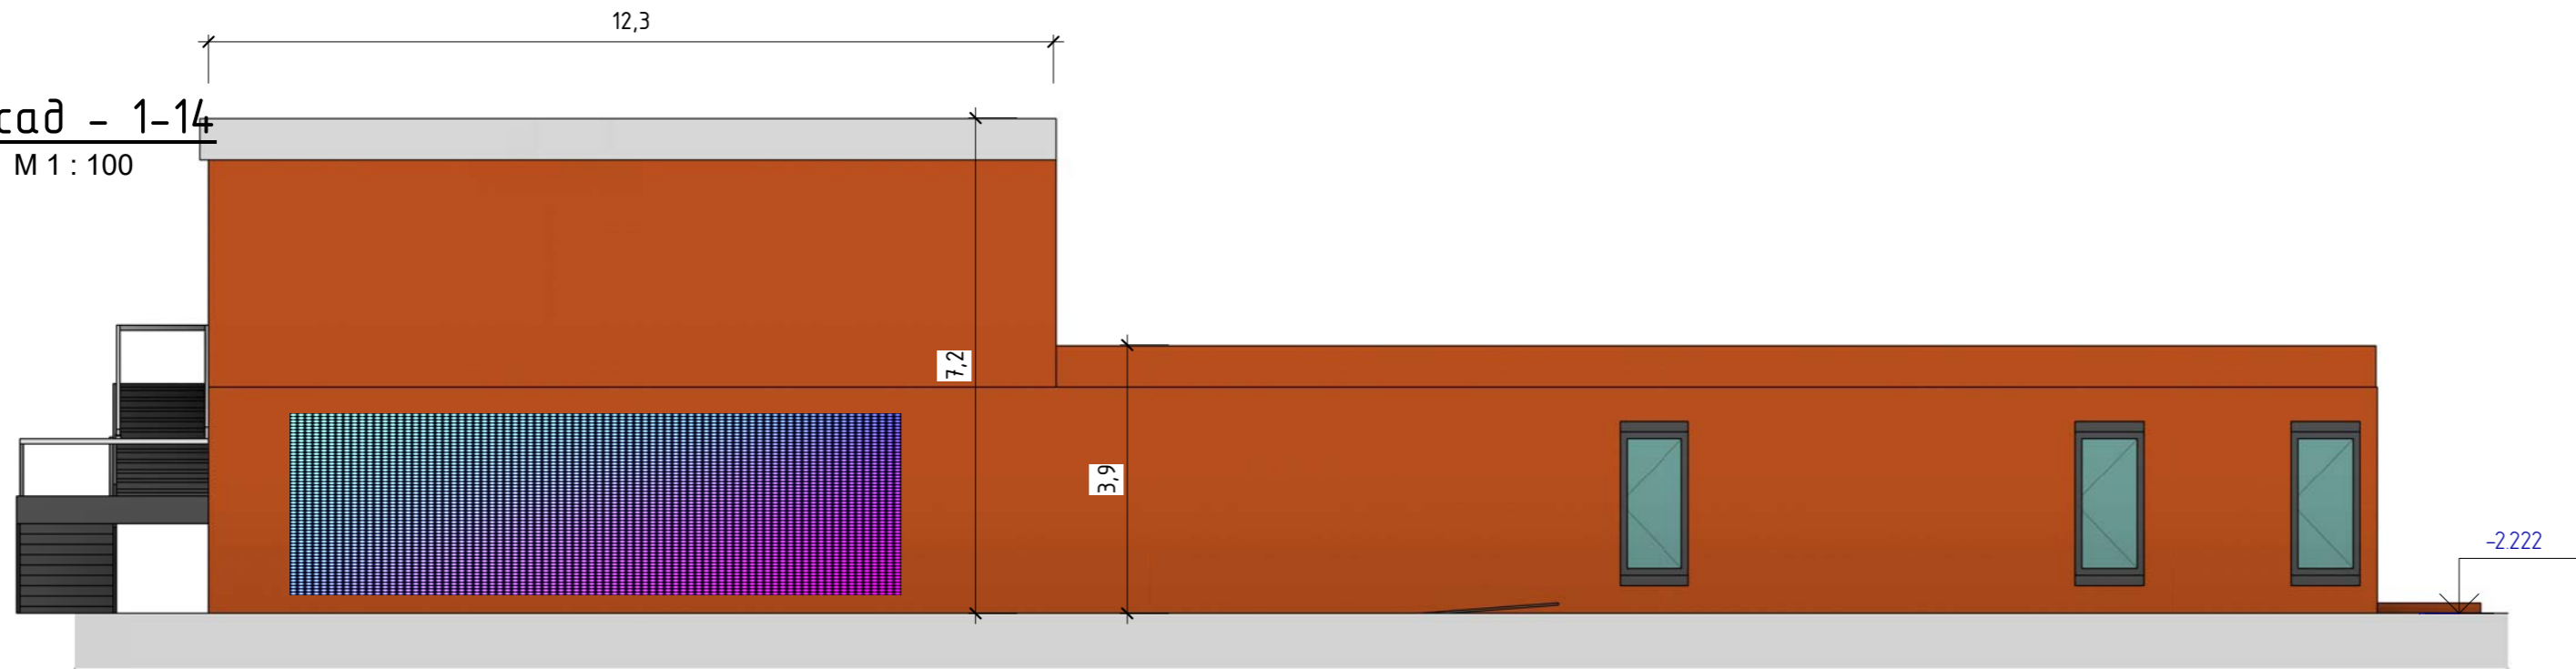

Фасад - 14-1  
М 1:100

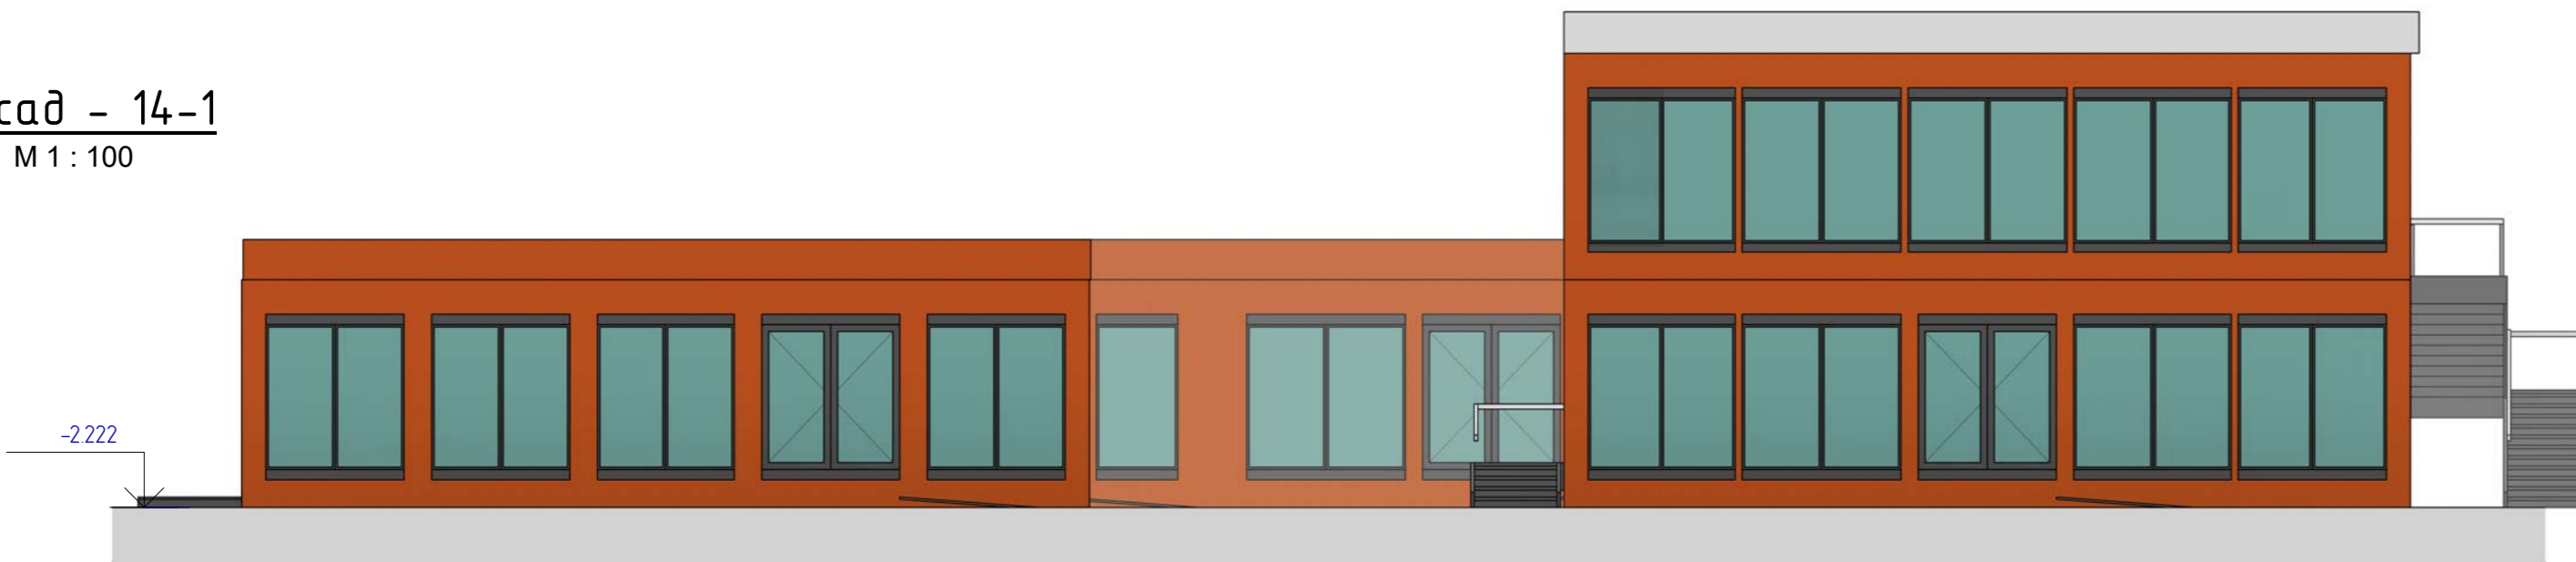

Фасад - А-Л  
М 1:100

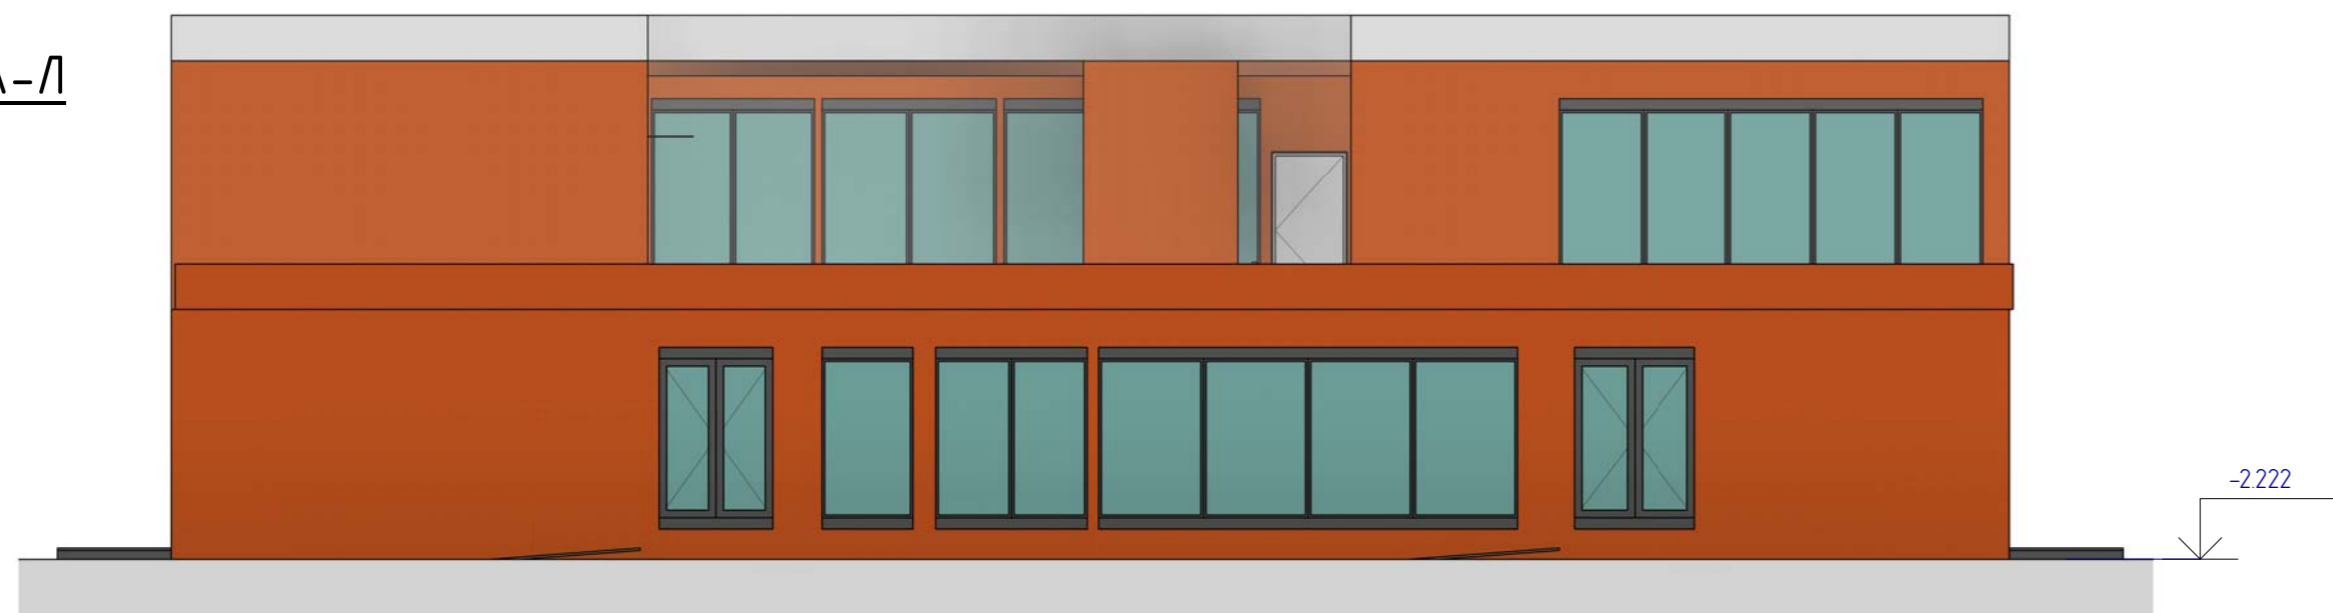

Узгодження			
Зам. інв. №			
Підпис і дата			
Інв. №			

						- - АР			
Зм.	Кільк.	Арк.	№ док.	Підпис	Дата	Будівля сервісної зони			
Розробив					12.20				Стадія
						ПП	07		
						Фасад Л-А, 1-14, 14-1, А-Л. М 1:100		ТОВ "НБК"	