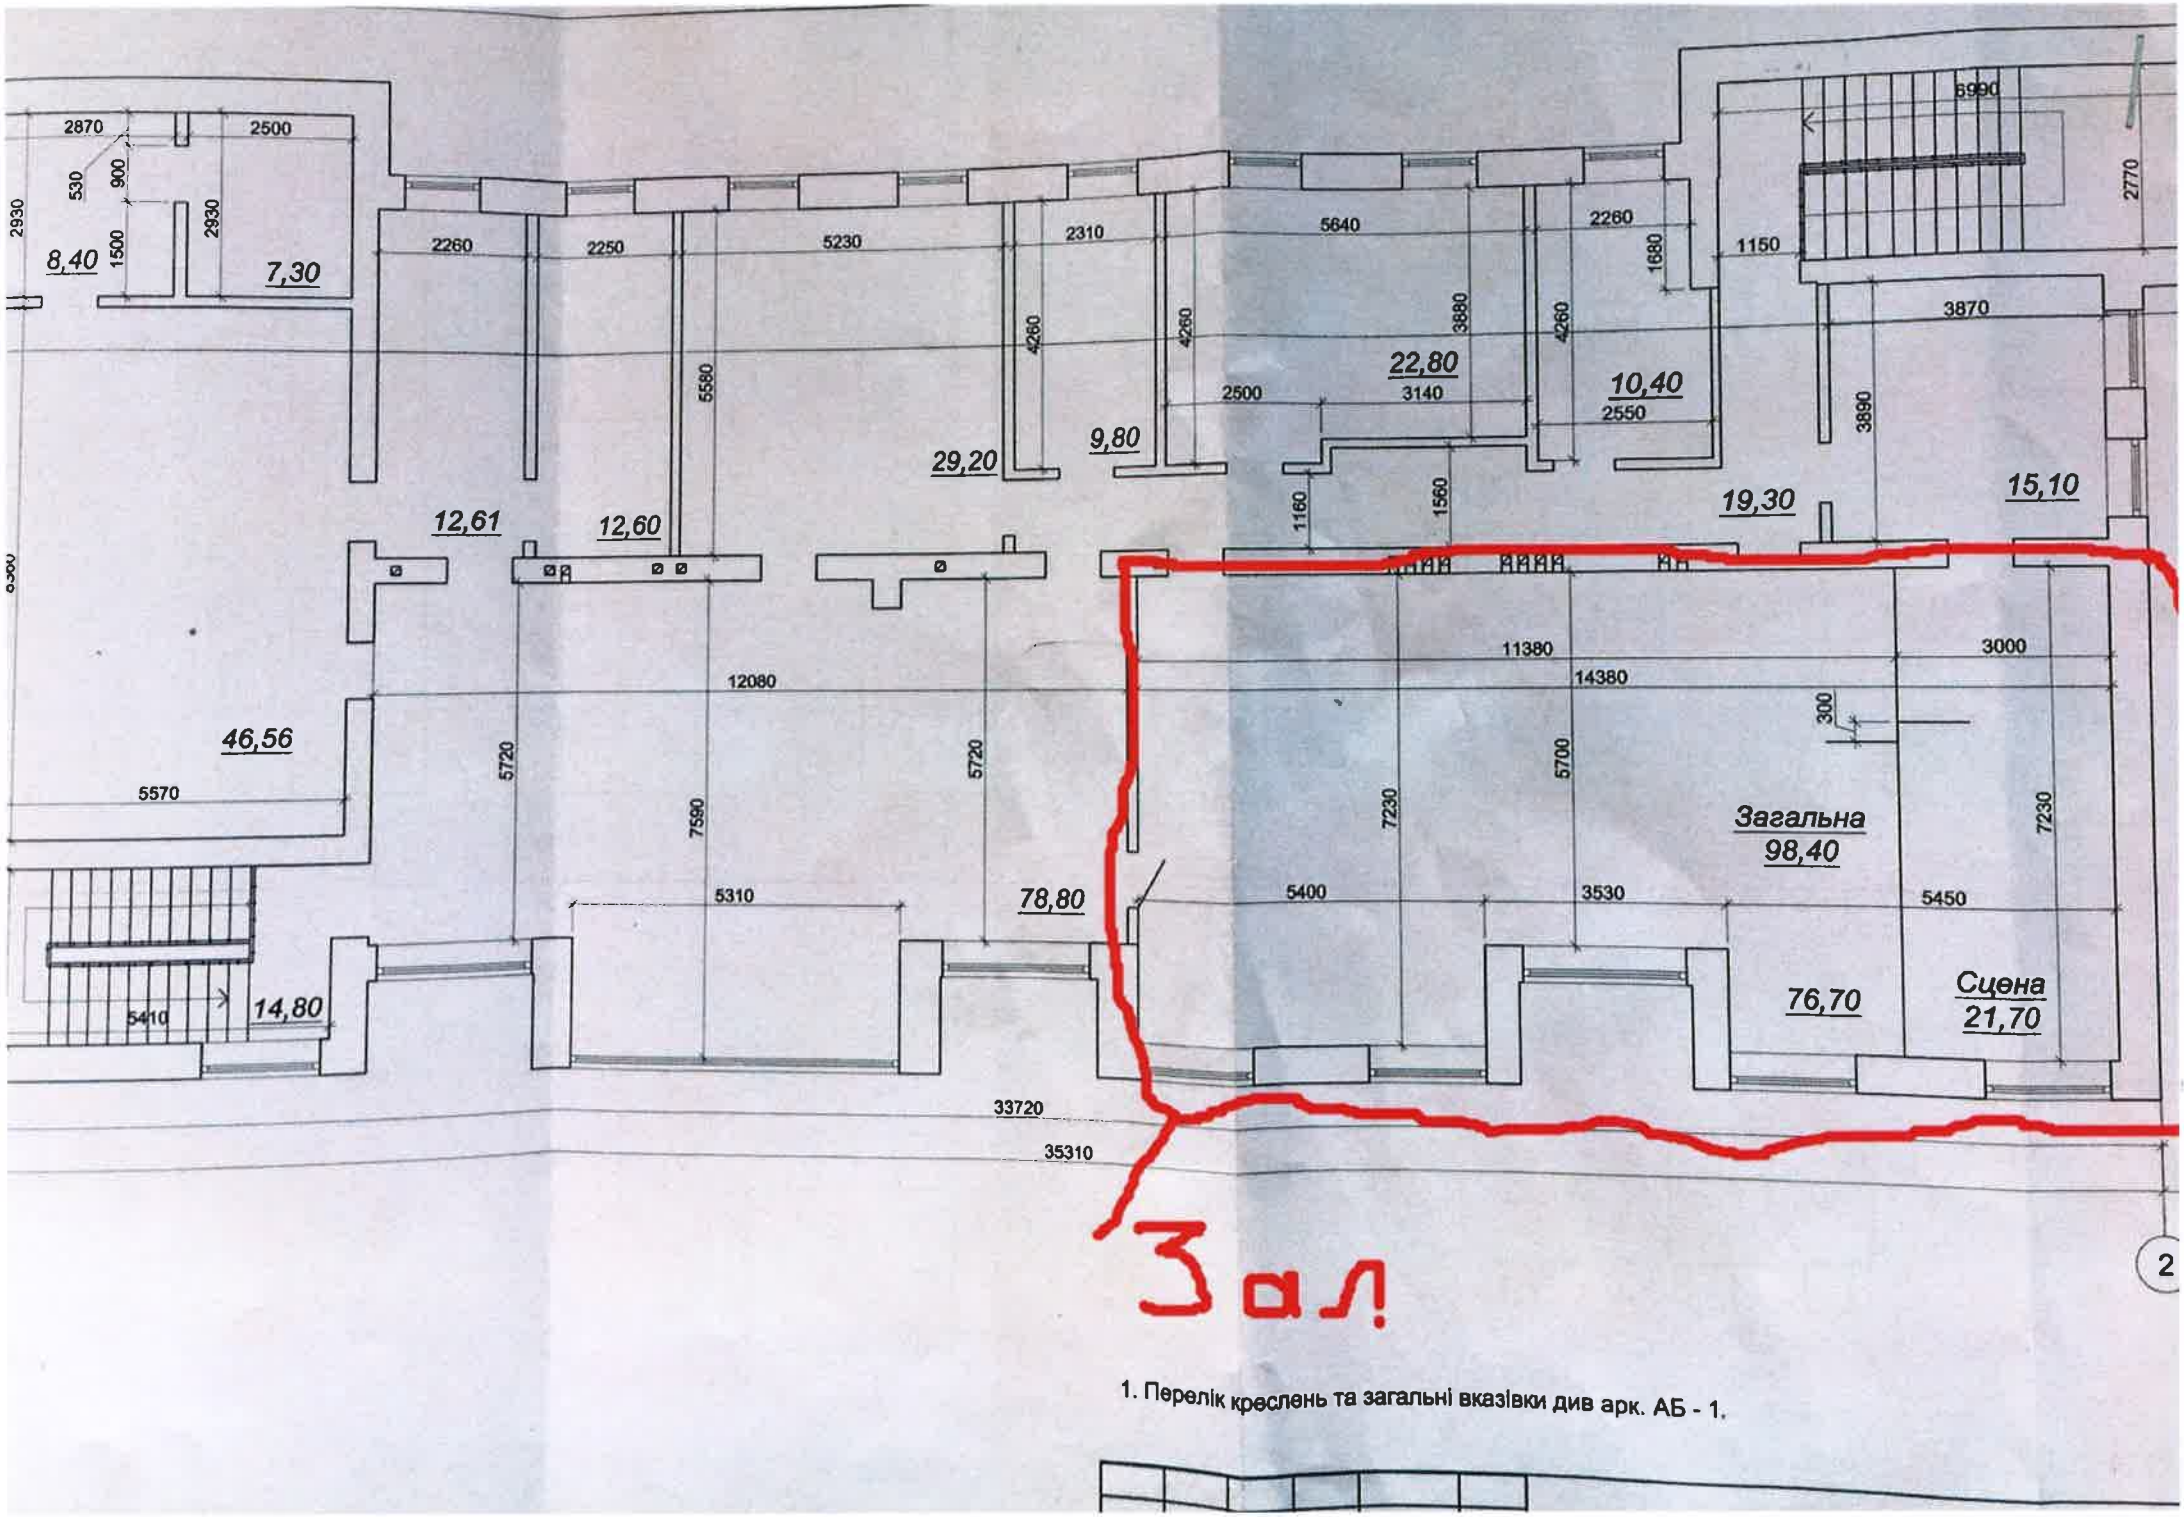


1. Перелік креслень та загальні вказівки див арк. АБ - 1.